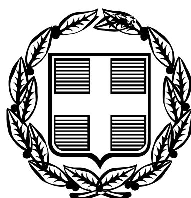


ΕΦΗΜΕΡΙΣ ΤΗΣ ΚΥΒΕΡΝΗΣΕΩΣ

ΤΗΣ ΕΛΛΗΝΙΚΗΣ ΔΗΜΟΚΡΑΤΙΑΣ

ΤΕΥΧΟΣ ΤΕΤΑΡΤΟ **Αρ. Φύλλου 520**

31 Οκτωβρίου 2008

ΠΕΡΙΕΧΟΜΕΝΑ

ΑΠΟΦΑΣΕΙΣ

ΑΠΟΦΑΣΕΙΣ

Αριθμ. 4818 (1)

Κήρυξη ως αναδασωτέας έκτασης 25.124 τ.μ, στη θέση «Σελλά και Αλωνάκι», Δ.Δ. Ελεκίστρας, Δήμου Πατρέων, του Ν. Αχαΐας

Ο ΓΕΝΙΚΟΣ ΓΡΑΜΜΑΤΕΑΣ ΠΕΡΙΦΕΡΕΙΑΣ
ΔΥΤΙΚΗΣ ΕΛΛΑΔΑΣ

Έχοντας υπόψη:

1. Το άρθρο 117 παρ. 3 του Συντάγματος της Χώρας.

2. Τις διατάξεις του ν. 2503/1997 «Διοίκηση, οργάνωση, στελέχωση της Περιφέρειας, ρύθμιση θεμάτων για την τοπική αυτοδιοίκηση και άλλες διατάξεις».

3. Την υπ' αριθμ. 186/30.6.1998 απόφαση Γ.Γ.Π.Δ.Ε «Ασκηση αρμοδιοτήτων Γενικού Γραμματέα Περιφέρειας Δυτ. Ελλάδας επί θεμάτων ΔΑΣΙΚΩΝ και μεταβίβαση του δικαιώματος υπογραφής στους Προϊσταμένους Υπηρεσιακών Μονάδων της Περιφέρειας».

4. Τις διατάξεις του ν. 998/1979 «Περί προστασίας των Δασών και των δασικών εκτάσεων» και συγκεκριμένα:

α) Του άρθρου 41 παρ. 1, όπως συμπληρώθηκε με τον ν. 3208/2003.

β) Του άρθρου 38 του ν. 998/1979.

γ) Του άρθρου 70 παρ. 3 του ν. 998/1979, όπως αντικαταστάθηκε με τον ν. 3208/2003.

5. Τις σχετικές δ/γές του Υπουργείου Γεωργίας.

6. Την υπ' αριθμ. 73124/11967/7.10.2008 πρόταση του Δασαρχείου Πατρών «Περί κηρύξεως εκτάσεως ως αναδασωτέας» εμβαδού 25.124 τ.μ, στη θέση «Σελλά και Αλωνάκι», Δ.Δ. Ελεκίστρας, Δήμου Πατρέων του Ν. Αχαΐας, αποφασίζουμε:

Κηρύσσουμε ως Αναδασωτέα, με σκοπό την αποκατάσταση με φυσική αναγέννηση ή τεχνητή αναδάσωση της δασικής βλάστησης που καταστράφηκε από πυρκαγιά, τη δημόσια δασική έκταση με αείφυλλα-πλατύφυλλα (πρίνους κ.λπ.), σε ποσοστό κάλυψης 90%, εμβαδού 25.124 τ.μ, στη θέση «Σελλά και Αλωνάκι», Δ.Δ. Ελεκίστρας, Δήμου Πατρέων, του Ν. Αχαΐας, όπως αυτή περιγράφεται με τα στοιχεία (1,2,3,4,5,....................60,61,62,63,1), τα οποία φαίνονται στο συνημμένο τοπογραφικό διάγραμμα, κλίμακας 1:1500, που αποτελεί αναπόσπαστο μέρος της απόφασης αυτής με όρια:

Βόρεια: Με αγροτικές και δασικές εκτάσεις.

Νότια: Με δασικές εκτάσεις και αγροτικό δρόμο.

Ανατ: Με δασικές εκτάσεις και αγροτικό δρόμο.

Δυτικά: Με δασικές και αγροτικές εκτάσεις.

Η παρούσα ισχύει μετά τη δημοσίευση της στο Δ.Δ. Ελεκίστρας και στο Δήμο Πατρέων, σύμφωνα με το άρθρο 37 του ν. 3200/1955.

Η απόφαση αυτή να δημοσιευθεί στην Εφημερίδα της Κυβερνήσεως.

Πάτρα, 13 Οκτωβρίου 2008

Με εντολή Γενικού Γραμματέα Περιφέρειας
Ο Γενικός Διευθυντής
ΤΣΩΛΗΣ ΝΙΚΟΛΑΟΣ

ανήκει στην αριθμ. 4818/08 απόφαση Π.Δ.Ε

ΤΟΠΟΓΡΑΦΙΚΟ ΔΙΑΓΡΑΜΜΑ

Που απεικονίζει δημόσια δασική έκταση αειφύλλων πλατυφύλλων που καταστράφηκε από πυρκαγιά την 19 -7- 2008 στις θέσεις"Σελλά", "Αλωνάκι" Δ/Δ Ελεκίστρας του δήμου Πατρέων και κηρύσσεται αναδασωτέα. Καείσα έκταση: 1-2-3-4-.......62-63-1.ΕΜΒΑΔΟΥ 25.124 τ.μ.

ΚΛΙΜΑΚΑ1:1500

αγρός

Δασική έκταση

αγρός

αγρός

αγρός

αγρός

Δασική έκταση

Δασική έκταση

Δασική έκταση

προς Ελεκίστρα

αγροτική οδός

προς Πουρναρόκαστρο

Πάτρα 16 -10- 2008

ΟΙ ΣΥΝΤΑΚΤΕΣ

Ν.ΚΟΚΚΙΝΟΒΑΣΙΛΗΣ
Δασοφύλακας

Κ. ΚΑΡΑΪΣΚΟΣ
Δασοπόνος

Ο ΔΑΣΑΡΧΗΣ ΠΑΤΡΩΝ

ΧΡ. ΤΣΑΚΑΝΙΚΑΣ
Δασολόγος

ΘΕΩΡΗΘΗΚΕ
Ε.Γ.Γ.Π.Δ.Ε.
Πάτρα 13-10- 2008
Ο Γεν. Δ/ντης Περ.Δυτ. Ελλάδας

Νικ. Τσώλης

ΕΜΒΑΔΟΜΕΤΡΗΣΗ ΓΗΠΕΔΟΥ

Με τη βο??εια των ορ?ογωνικ?ν συντεταγμ?νων των κορυφ?ν του

ΣΗΜΕΙΟ	X	Y	ΜΗΚΟΣ
1	307316.77	4231286.72	27.00
2	307340.08	4231300.34	38.92
3	307305.39	4231317.98	32.41
4	307282.46	4231295.08	73.40
5	307228.47	4231342.54	35.33
6	307192.13	4231350.84	41.38
7	307151.69	4231359.65	26.42
8	307126.42	4231367.34	11.41
9	307119.93	4231376.72	28.64
10	307095.85	4231381.23	12.43
11	307088.62	4231351.12	15.78
12	307075.13	4231359.30	16.01
13	307076.97	4231343.40	14.97
14	307084.51	4231330.46	19.40
15	307101.68	4231339.49	12.28
16	307098.06	4231351.22	7.14
17	307104.39	4231354.53	12.80
18	307109.51	4231342.80	14.83
19	307123.07	4231348.81	8.75
20	307122.46	4231340.09	17.47
21	307125.78	4231322.94	6.93
22	307121.86	4231317.22	16.29
23	307126.38	4231301.58	10.57
24	307127.28	4231291.04	15.38
25	307116.37	4231280.21	13.08
26	307104.92	4231286.53	5.44
27	307104.67	4231291.96	8.99
28	307104.29	4231300.94	9.63
29	307097.36	4231307.62	4.84
30	307092.82	4231305.95	10.85
31	307085.16	4231313.64	17.15
32	307069.59	4231320.82	12.84
33	307062.80	4231331.72	4.00
34	307059.07	4231330.26	7.13
35	307054.81	4231335.98	5.56
36	307049.35	4231334.92	3.86
37	307046.69	4231337.71	6.36
38	307044.96	4231343.82	3.39
39	307042.56	4231346.22	5.07
40	307037.50	4231345.95	6.61
41	307035.77	4231339.57	5.71
42	307036.97	4231333.99	5.74
43	307038.30	4231328.40	3.16
44	307035.37	4231327.20	9.09
45	307026.72	4231324.41	5.65
46	307022.59	4231320.56	38.44
47	307061.00	4231319.00	21.21
48	307078.87	4231307.56	29.77
49	307095.71	4231283.02	106.53
50	307179.98	4231217.84	27.26
51	307190.53	4231192.71	25.79
52	307215.69	4231187.03	24.31
53	307231.94	4231205.12	37.87
54	307257.91	4231232.68	47.64
55	307295.54	4231261.91	12.14
56	307303.47	4231252.72	10.78
57	307299.03	4231242.90	16.91
58	307307.02	4231228.00	28.33
59	307334.77	4231222.28	25.40
60	307358.87	4231214.26	15.89
61	307365.75	4231228.59	60.20
62	307316.41	4231263.08	15.13
63	307304.22	4231272.04	19.32
1	307316.77	4231286.72	

$E=1/2\ \Sigma(X_i + X_{i+1})(\Psi_i - \Psi_{i+1})$

E = 25124.77 μ2

ΑΠΟΣΠΑΣΜΑ ΧΑΡΤΗ 1:5000
Δήμου Πατρέων
+ θέση αναδασωτέου

ΕΘΝΙΚΟ ΤΥΠΟΓΡΑΦΕΙΟ
Για τεχνικούς λόγους στο σχεδιάγραμμα, έγινε σμίκρυνση, κατά ποσοστό 57%

Αριθμ. 4789 (2)

Κήρυξη ως αναδασωτέας έκτασης 1.468 τ.μ, στη θέση «Τσαλούχι», Δ.Δ. Καλάνιστρας, Δήμου Φαρρών του Ν. Αχαΐας.

Ο ΓΕΝΙΚΟΣ ΓΡΑΜΜΑΤΕΑΣ ΠΕΡΙΦΕΡΕΙΑΣ
ΔΥΤΙΚΗΣ ΕΛΛΑΔΑΣ

Έχοντας υπόψη:

1. Το άρθρο 117 παρ. 3 του Συντάγματος της Χώρας.

2. Τις διατάξεις του ν. 2503/1997 «Διοίκηση, οργάνωση, στελέχωση της Περιφέρειας, ρύθμιση θεμάτων για την τοπική αυτοδιοίκηση και άλλες διατάξεις».

3. Την υπ' αριθμ. 186/30.6.1998 απόφαση Γ.Γ.Π.Δ.Ε «Ασκηση αρμοδιοτήτων Γενικού Γραμματέα Περιφέρειας Δυτ. Ελλάδας επί θεμάτων ΔΑΣΙΚΩΝ και μεταβίβαση του δικαιώματος υπογραφής στους Προϊσταμένους Υπηρεσιακών Μονάδων της Περιφέρειας».

4. Τις διατάξεις του ν. 998/1979 «Περί προστασίας των Δασών και των δασικών εκτάσεων» και συγκεκριμένα:

α) Του άρθρου 41 παρ. 1, όπως συμπληρώθηκε με τον ν. 3208/2003.

β) Του άρθρου 38 του ν. 998/1979.

γ) Του άρθρου 70 παρ. 3 του ν. 998/1979, όπως αντικαταστάθηκε με το ν. 3208/2003.

5. Τις σχετικές δ/γές του Υπουργείου Γεωργίας.

6. Την υπ' αριθμ. 72643/11911/6.10.2008 πρόταση του Δασαρχείου Πατρών «Περί κηρύξεως εκτάσεως ως αναδασωτέας» εμβαδού 1.468 τ.μ, στη θέση «Τσαλούχι», Δ.Δ. Καλάνιστρας, Δήμου Φαρρών του Ν. Αχαΐας, αποφασίζουμε:

Κηρύσσουμε ως Αναδασωτέα, με σκοπό την αποκατάσταση με φυσική αναγέννηση ή τεχνητή αναδάσωση της δασικής βλάστησης που καταστράφηκε από πυρκαγιά, τη δημόσια δασική έκταση με αείφυλλα-πλατύφυλλα (πρίνους κ.λ.π.), σε ποσοστό κάλυψης 80%, εμβαδού 1.468 τ.μ, στη θέση «Τσαλούχι», Δ.Δ. Καλάνιστρας, Δήμου Φαρρών του Ν. Αχαΐας, όπως αυτή περιγράφεται με τα στοιχεία (1,2,3,4,5,1), τα οποία φαίνονται στο συνημμένο τοπογραφικό διάγραμμα, κλίμακας 1:100, που αποτελεί αναπόσπαστο μέρος της απόφασης αυτής με όρια:

Βόρεια: Με Δημόσια δασική έκταση.

Νότια: Με Δημόσιο δάσος.

Ανατολικά: Με Δημόσια δασική έκταση.

Δυτικά: Με Δημόσια δασική έκταση.

Η παρούσα ισχύει μετά τη δημοσίευσή της στο Δ.Δ. Καλάνιστρας και στο Δήμο Φαρρών, σύμφωνα με το άρθρο 37 του ν. 3200/1955.


Η απόφαση αυτή να δημοσιευθεί στην Εφημερίδα της Κυβερνήσεως.

Πάτρα, 9 Οκτωβρίου 2008

Με εντολή Γενικού Γραμματέα Περιφέρειας
Ο Γενικός Διευθυντής
ΤΣΩΛΗΣ ΝΙΚΟΛΑΟΣ

ανήκει στην αριθ. 4789/08 απόφαση Π.Δ.Ε


ΤΟΠΟΓΡΑΦΙΚΟ ΔΙΑΓΡΑΜΜΑ 1:5.000
Δήμου Φαρρών
+ θέση Αναδασωτέα

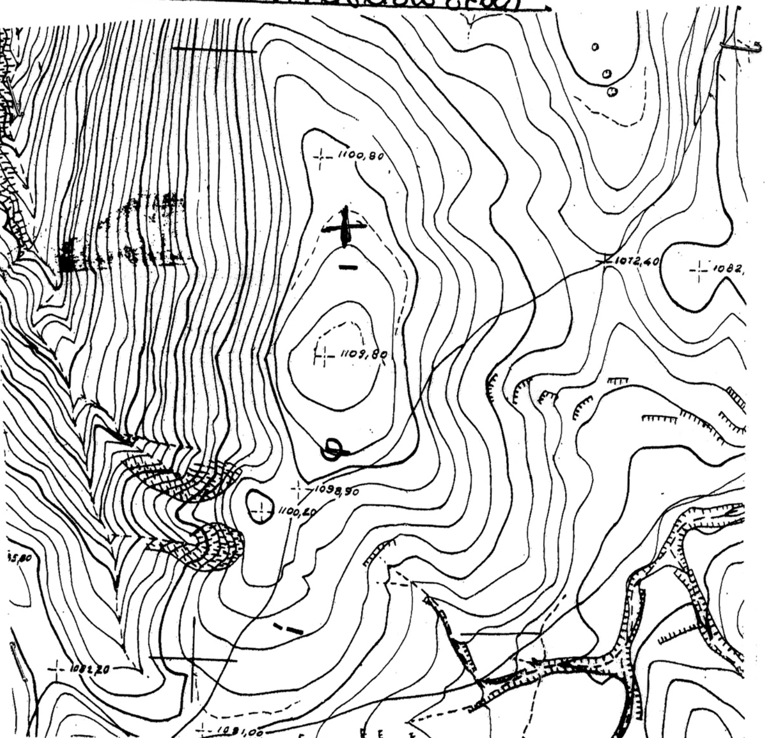

Τοπογραφικό Διάγραμμα δημοσίας δασικής έκτασης Πρίνων στην θέση "Τσαλούγ" Δ.Δ. Καλάνιστρας Δήμου Φαρρών η οποία κάηκε στην πυρκαγιά της 23-7-2008, εμβαδού 1.468 τ.μ.

με στοιχεία 1,2,3,4,5,1

ΚΛΙΜΑΚΑ 1:100

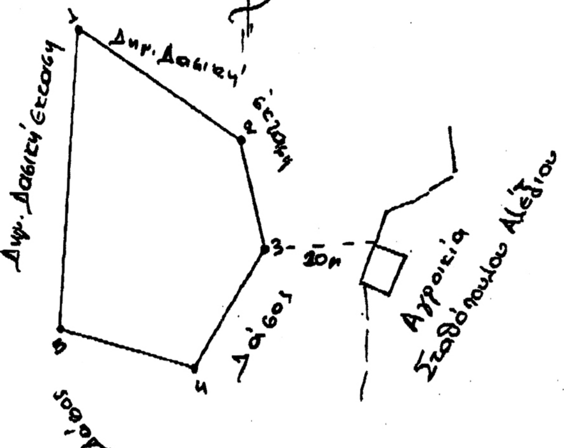

Ε.Γ.Σ.Α 87

1.	X=313231.0232	Y=4215398.0903
2.	X=313253.5708	Y=4215371.8067
3.	X=313252.9442	Y=4215351.1555
4.	X=313236.1299	Y=4215334.4260
5.	X=313214.7383	Y=4215346.7753
1.	X=313231.0232	Y=4215398.0903

ΕΘΝΙΚΟ ΤΥΠΟΓΡΑΦΕΙΟ
Για τεχνικούς λόγους στο σχεδιάγραμμα, έγινε σμίκρυνση, κατά ποσοστό 75%

Πάτρα 3-10-08
Ο συντάξας

Κωνσταντίνος Καραΐσκος
Δασολόγος

ΕΓ.Τ.Π.Δ.Ε
Ο Δασάρχης Πατρών α/α



Αντώνιος Κανταρτζόπουλος
Δασολόγος

Πάτρα 09-10-2008
ΘΕΩΡΗΘΗΚΕ
ΕΓ.Τ.Π.Δ.Ε
Δ/ντης

ΕΛΛΗΝΙΚΗ ΔΗΜΟΚΡΑΤΙΑ ΠΕΡΙΦΕΡΕΙΑΣ

Τσώλης

Αριθμ. 6309 (3)

Επικύρωση καθορισμού οριογραμμών σε τμήμα του υδατορέματος «Ξηρόλακκος» στην περιοχή του Δ.Δ. Γαλαρινού του Δήμου Ανθεμούντος Ν. Χαλκιδικής.

Ο ΓΕΝΙΚΟΣ ΓΡΑΜΜΑΤΕΑΣ ΠΕΡΙΦΕΡΕΙΑΣ
ΚΕΝΤΡΙΚΗΣ ΜΑΚΕΔΟΝΙΑΣ

Έχοντας υπόψη:

1. Τις διατάξεις του ν. 1558/1985 «Κυβέρνηση και Κυβερνητικά όργανα».

2. Τον ν. 1622/1986 «Τοπική αυτοδιοίκηση, περιφερειακή ανάπτυξη και δημοκρατικός προγραμματισμός».

3. Το π.δ. 51/1987 «Καθορισμός των περιφερειών της χώρας για τον σχεδιασμό της περιφερειακής ανάπτυξης».

4. Τις διατάξεις του π.δ. 71/1993 «Καθορισμός αρμοδιοτήτων που διατηρούνται από τον Υπουργό και τις Περιφερειακές Αρχές ή όργανα διανομαρχιακού επιπέδου της Γ.Γ. Δημ. Έργων του Υ.ΠΕ.ΧΩ.Δ.Ε.

5. Τις διατάξεις του ν. 2503/1997 «Διοίκηση, οργάνωση, στελέχωση της Περιφέρειας, ρύθμιση θεμάτων για την τοπική αυτοδιοίκηση και άλλες διατάξεις».

6. Την υπ' αριθμ. 5631/26.7.2000 (Ορθή επανάληψη 11.8.2000) απόφαση του Γεν. Γραμματέα Περιφέρειας Κεντρικής Μακεδονίας περί ορισμού εισηγητών και μεταβίβαση εξουσίας υπογραφής «Με εντολή Γενικού Γραμματέα» αποφάσεων, εγγράφων και άλλων πράξεων στον Γενικό Διευθυντή, στους Προϊσταμένους Διευθύνσεων κ.λ.π.

7. Τις διατάξεις του άρθρου 6 του ν. 880/1979, όπως τροποποιήθηκε με το άρθρο 5 του ν. 3010/2002 (ΦΕΚ 91/τ.Α΄/25.4.2002).

Και αφού λάβαμε ειδικότερα υπόψη:

● Την υπ' αριθμ. 75/2008 απόφαση του Δημοτικού Συμβουλίου του Δήμου Ανθεμούντος Ν. Χαλκιδικής, με την οποία γνωμοδοτεί κατά πλειοψηφία υπέρ της υπόψη οριοθέτησης.

● Την υπ' αριθμ. 14/4564/18.8.2008 απόφαση της Δ.Τ.Υ.Ν. Χαλκιδικής, με την οποία καθορίζονται οι οριογραμμές σε τμήμα του υδατορέματος «Ξηρόλακκος» στην περιοχή του Δ.Δ. Γαλαρινού του Δήμου Ανθεμούντος Ν. Χαλκιδικής, καθώς και το αντίστοιχο τοπογραφικό διάγραμμα, υπό κλίμακα 1:500, επί του οποίου καθορίσθηκαν με κόκκινη γραμμή οι οριογραμμές του ρέματος.

● Τον φάκελο μελέτης της υπόψη οριοθέτησης, ο οποίος περιλαμβάνει όλα τα προβλεπόμενα στοιχεία από την ισχύουσα νομοθεσία, όπως ελέγχθηκαν και θεωρήθηκαν από την Διεύθυνση Τεχνικών Υπηρεσιών Ν. Χαλκιδικής, αποφασίζουμε:


Επικυρώνουμε τον καθορισμό των οριογραμμών σε τμήμα του υδατορέματος «Ξηρόλακκος» στην περιοχή του Δ.Δ. Γαλαρινού του Δήμου Ανθεμούντος Ν. Χαλκιδικής, όπως εγκρίθηκε με την απόφαση με υπ' αριθμ. 14/4564/18.8.2008 της Διεύθυνσης Τεχνικών Υπηρεσιών Ν. Χαλκιδικής και φαίνονται με κόκκινη γραμμή στο τοπογραφικό διάγραμμα υπό κλίμακα 1.500.

Η απόφαση αυτή να δημοσιευθεί στην Εφημερίδα της Κυβερνήσεως, μαζί με το αντίστοιχο τοπογραφικό διάγραμμα σε σμίκρυνση.

Θεσσαλονίκη, 8 Οκτωβρίου 2008

Ο Γενικός Γραμματέας Περιφέρειας
ΓΕΩΡΓΙΟΣ ΤΣΙΟΤΡΑΣ

ΕΘΝΙΚΟ ΤΥΠΟΓΡΑΦΕΙΟ
Για τεχνικούς λόγους στο σχεδιάγραμμα, έγινε σμίκρυνση, κατά ποσοστό 78%

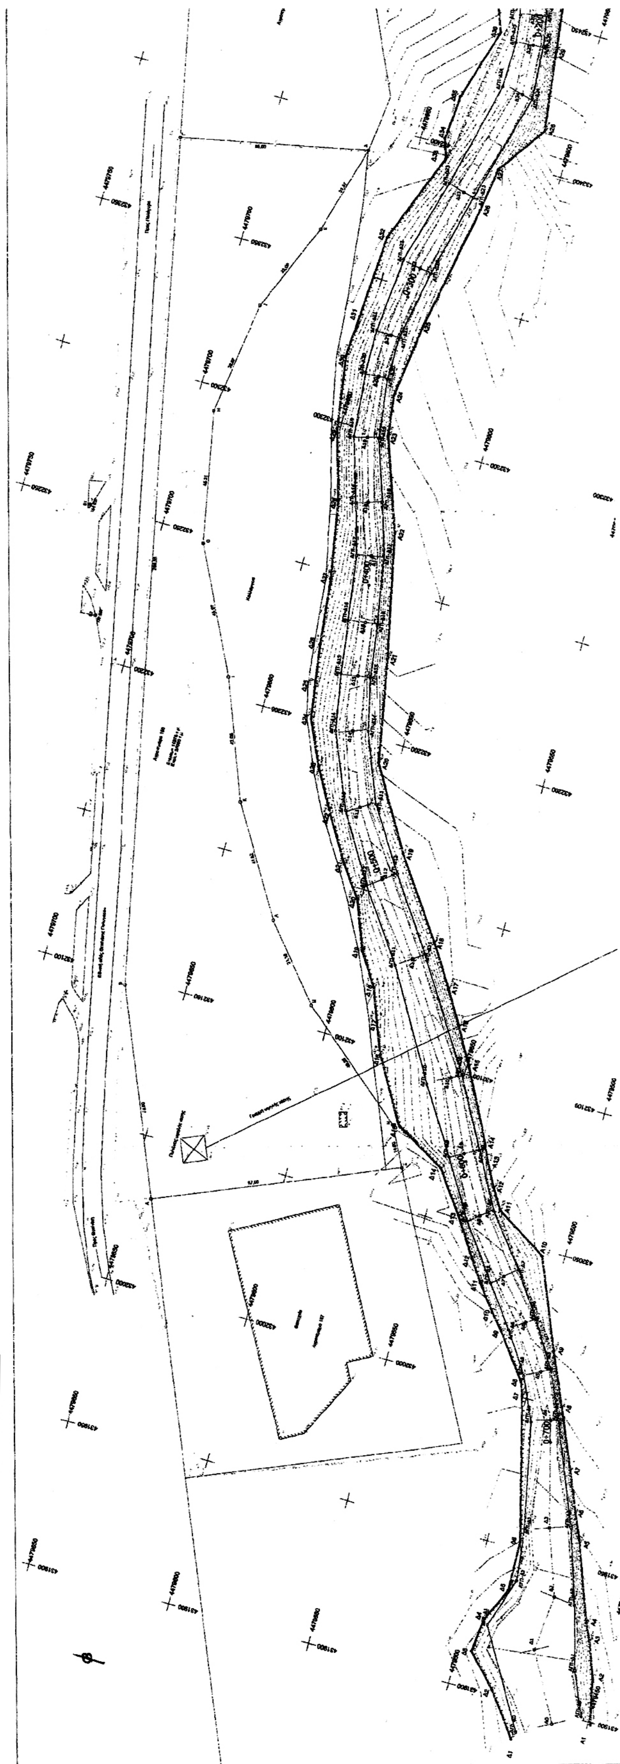

Αριθμ. 6711 (4)

Κήρυξη ως αναδασωτέας δημόσιας δασικής έκτασης εμβαδού 1.344,40 τ.μ. στη θέση «Μπρούσκλια-Αμπέλια», περιφέρειας Δήμου Λιτόχωρου Νομού Πιερίας.

Ο ΓΕΝΙΚΟΣ ΓΡΑΜΜΑΤΕΑΣ ΠΕΡΙΦΕΡΕΙΑΣ ΚΕΝΤΡΙΚΗΣ ΜΑΚΕΔΟΝΙΑΣ

Έχοντας υπόψη:

1. Τις διατάξεις του άρθρου 6, του ν. 3200/1955 περί διοικητικής αποκέντρωσης όπως τροποποιήθηκε και συμπληρώθηκε μεταγενέστερα με το ν.δ. 532/1970.

2. Τις διατάξεις των άρθρων 24, παρ. 1 και του άρθρου 117 παρ.3 του Συντάγματος.

3. Τις διατάξεις των άρθρων 37, 38 και 41 του ν. 998/1979 (ΦΕΚ 289/τ.Α΄/29.12.1979) «περί προστασίας των δασών κλπ».

4. Τις διατάξεις του άρθρου 12 παρ.2 του ν. 2040/1992 που αντικαταστάθηκε με την παρ. 15 του άρθρου 1 του ν. 3208/2003.

5. Τις διατάξεις του ν. 2240/1994 «συμπλήρωση διατάξεων για τη Νομική Αυτοδιοίκηση αρ.6 παρ. 7»

6. Τις υπ' αριθμ. πρ. 160417/1180/8.8.1980 και 1824447/3049/24.9.1980 εγκύκλιες διαταγές και αποφάσεις του Υπουργείου Γεωργίας, που αναφέρονται στο εν λόγω θέμα.

7. Τις διατάξεις του άρθρου 120, του ν. 1892/1990 (ΦΕΚ 101/τ.Α΄/29.12.1979)

8. Την υπ' αριθμ. 5631/11.8.2000 απόφαση του Γενικού Γραμματέα Περιφέρειας Κεντρικής Μακεδονίας.

9. Την υπ' αριθμ. 569/8.10.2008 αναφορά του Δασονομείου Λιτόχωρου «περί κηρύξεως Αναδασωτέας» της αναφερομένης στο θέμα εκτάσεως, αποφασίζουμε:

Κηρύσσουμε ως αναδασωτέα με σκοπό τη διατήρηση του χαρακτήρα της δημόσιας δασικής έκτασης που εκχερσώθηκε παράνομα από τον Καλαμπάκα Νικόλαο, κάτοικο Λιτόχωρου, την δημόσια δασική έκταση εμβαδού 1.344,40τ.μ., που βρίσκεται στη θέση «Μπρούσκλια-Αμπέλια» περιφέρειας Δήμου Λιτόχωρου Νομού Πιερίας.

Προσδιορίζεται από τα στοιχεία Ε-Ζ-Θ-Ι-Κ-Λ-Μ-Ν-Ε και έχει όρια:

Ανατολικά: Με αγροτική έκταση.

Δυτικά: Με δημόσια δασική έκταση και αγροτικές εκτάσεις.

Βόρεια: Με δημόσια δασική έκταση.

Νότια: Με αγροτική έκταση.

Όπως φαίνεται στο από Ιούλιος 2008, συνημμένο τοπογραφικό διάγραμμα του Τοπογράφου της Υπηρεσίας μας Ταβουκτσή Παναγιώτη, κλίμακας 1:500, που αποτελεί αναπόσπαστο μέρος της απόφασης αυτής.

Η αποκατάσταση της δασικής βλάστησης θα γίνει με φυσική αναγέννηση.

Η απόφαση αυτή να δημοσιευθεί στην Εφημερίδα της Κυβερνήσεως.

Κατερίνη, 14 Οκτωβρίου 2008

Με εντολή Γενικού Γραμματέα Περιφέρειας

Ο Αναπλ. Προϊστάμενος

ΠΑΥΛΟΣ ΑΝΔΡΕΔΑΚΗΣ

ΕΘΝΙΚΟ ΤΥΠΟΓΡΑΦΕΙΟ
Για τεχνικούς λόγους στο σχεδιάγραμμα, έγινε σμίκρυνση, κατά ποσοστό 55%

ΤΟΠΟΓΡΑΦΙΚΟ ΔΙΑΓΡΑΜΜΑ

Έκτασης με στοιχεία Ε-Ζ-Θ-Ι-Κ-Λ-Μ-Ν-Ε εμβαδού Ε = 1344,40 τ.μ. που βρίσκεται στη θέση "Μπρούσκλια - Αμπέλια" περιφέρειας Δήμου Λιτοχώρου Ν. Πιερίας.

Β
φ = 40° 15'
λ = -1° 15'

κλίμακα 1 : 500

Κατερίνη Ιούλιος 2008
ο συντάκτης
Ταβουκτσής Παναγιώτης

Δημόσια Δασική έκταση
Ε Ν Μ Λ Κ Ι Θ Ζ
27,85
18,65
72,65
99,95
16,05
30,10
23,95
5,10
Μη δασική έκταση βάσει του υπ' αρ. 5107πε/11-12-2006 απαντητικού εγγράφου της Δ/νσης Δασών Πιερίας
Δημόσια Δασική έκταση και αγροτικές εκτάσεις
αγροτικός δρόμος
Τα όρια με υπόδειξη του Δασοπόνου της περιοχής
-16600 -16650 -16700
4150 4200 4250 4300

Συνοδεύει την ...611... ΑΠΟΦΑΣΗ
της Δ/νσης Δασών Ν. Πιερίας
Κατερίνη ...14.10... 2008
Ο Προϊστάμενος Δ/νσης Δασών Ν. Πιερίας
Π. ΑΝΔΡΕΔΑΚΗΣ

ΒΕΒΑΙΩΣΗ

Βεβαιώνεται ότι η Δημόσια Δασική έκταση με στοιχεία Ε-Ζ-Θ-Ι-Κ-Λ-Μ-Ν-Ε εμβαδού Ε1 = 1344,40 τ.μ. που βρίσκεται στη θέση "Μπρούσκλια - Αμπέλια" περιφέρειας Δήμου Λιτοχώρου Ν. Πιερίας, εκχερσώθηκε και καταλήφθηκε παράνομα από τον Καλαμπάκα Νικόλαο του Στεφάνου κάτοικο Λιτοχώρου.

Κατερίνη Ιούλιος 2008
Ο βεβαιών
Ρουσάκης Γεώργιος
Δασοπόνος

ΘΕΩΡΗΘΗΚΕ
Κατερίνη ...14.10... 2008
Με Εντολή
Γενικού Γραμματέα Περιφέρειας
Ο Προϊστάμενος Δ/νσης Δασών Ν. Πιερίας
Π. ΑΝΔΡΕΔΑΚΗΣ


04005203110080008

ΑΠΟ ΤΟ ΕΘΝΙΚΟ ΤΥΠΟΓΡΑΦΕΙΟ
ΚΑΠΟΔΙΣΤΡΙΟΥ 34 * ΑΘΗΝΑ 104 32 * ΤΗΛ. 210 52 79 000 * FAX 210 52 21 004
ΗΛΕΚΤΡΟΝΙΚΗ ΔΙΕΥΘΥΝΣΗ: http://www.et.gr – e-mail: webmaster.et@et.gr